


说明

- 1. 更新用地规模
拆除范围用地面积: 138159.3 平方米
- 2. 规划情况
位于深圳市龙岗104-04号片区[大康地区]法定图则, 规划功能主要为二类居住用地、商业用地、旅馆业用地、社会停车场库用地、公共绿地和规划道路等。
- 3. 更新请求
拟更新方向为居住、商业等功能。

图例

- 拆除范围线
- 权利人
- 建筑物编号
- 规划道路

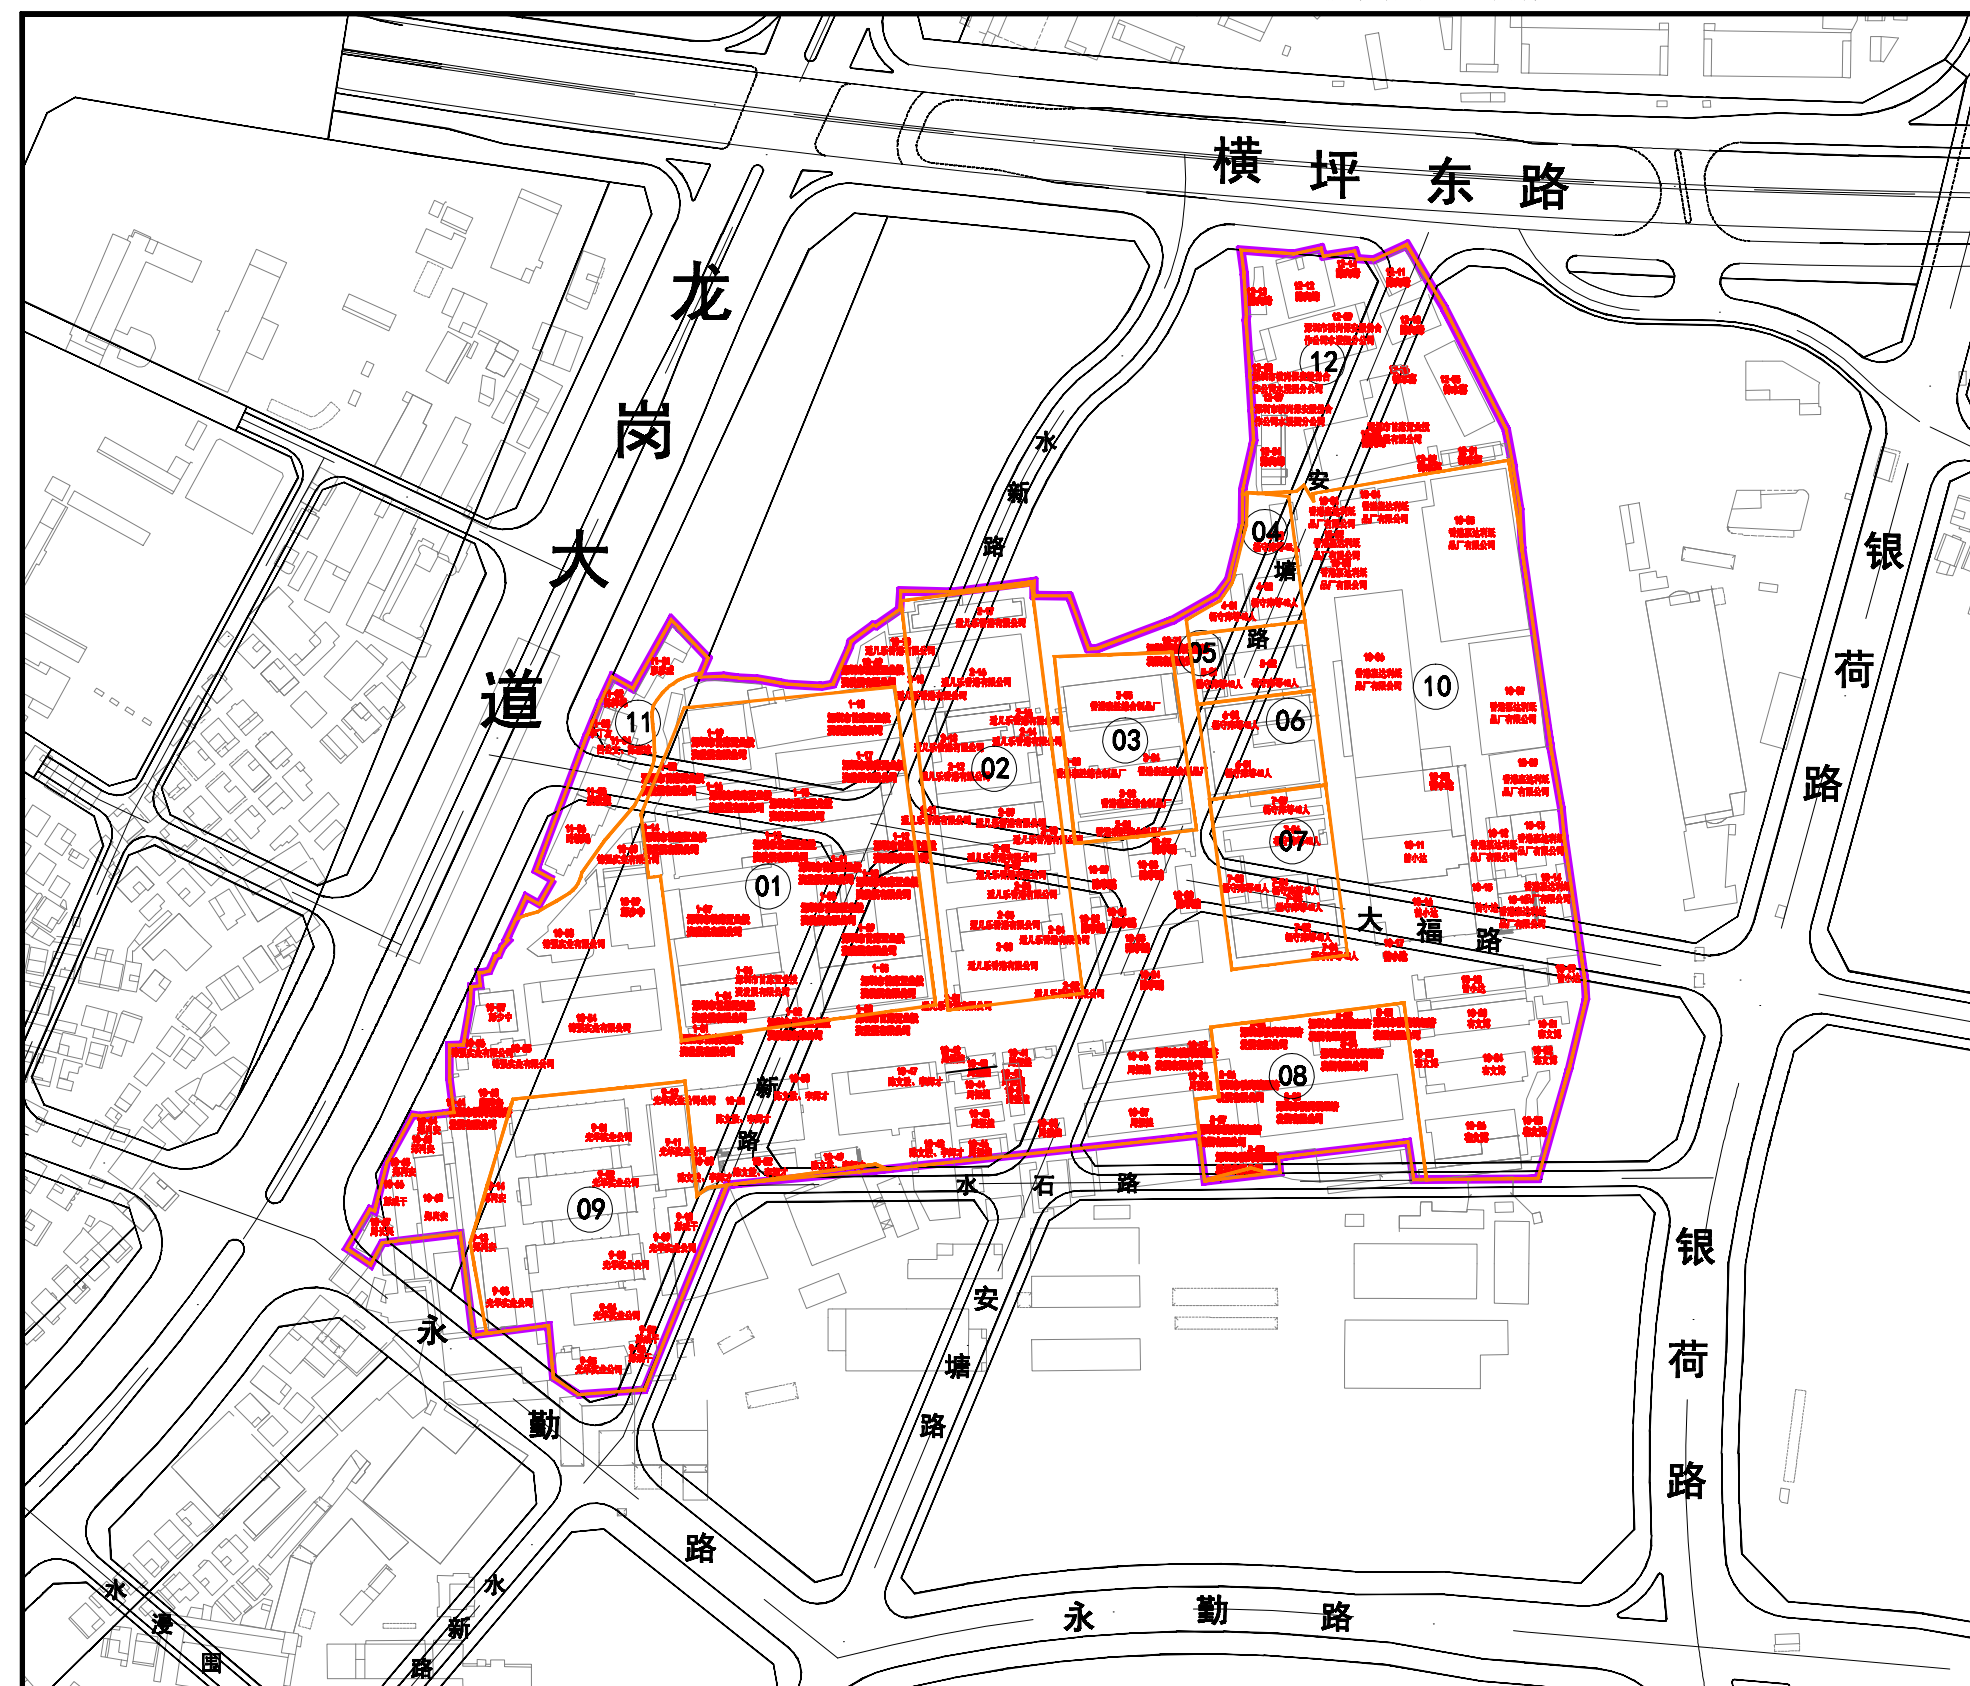

更新单元名称: 园山街道188工业区城市更新单元

申报单位(人): 深圳市首席置业投资发展有限公司

更新意愿公示图

由 Autodesk 教育版产品制作

由 Autodesk 教育版产品制作