修改前

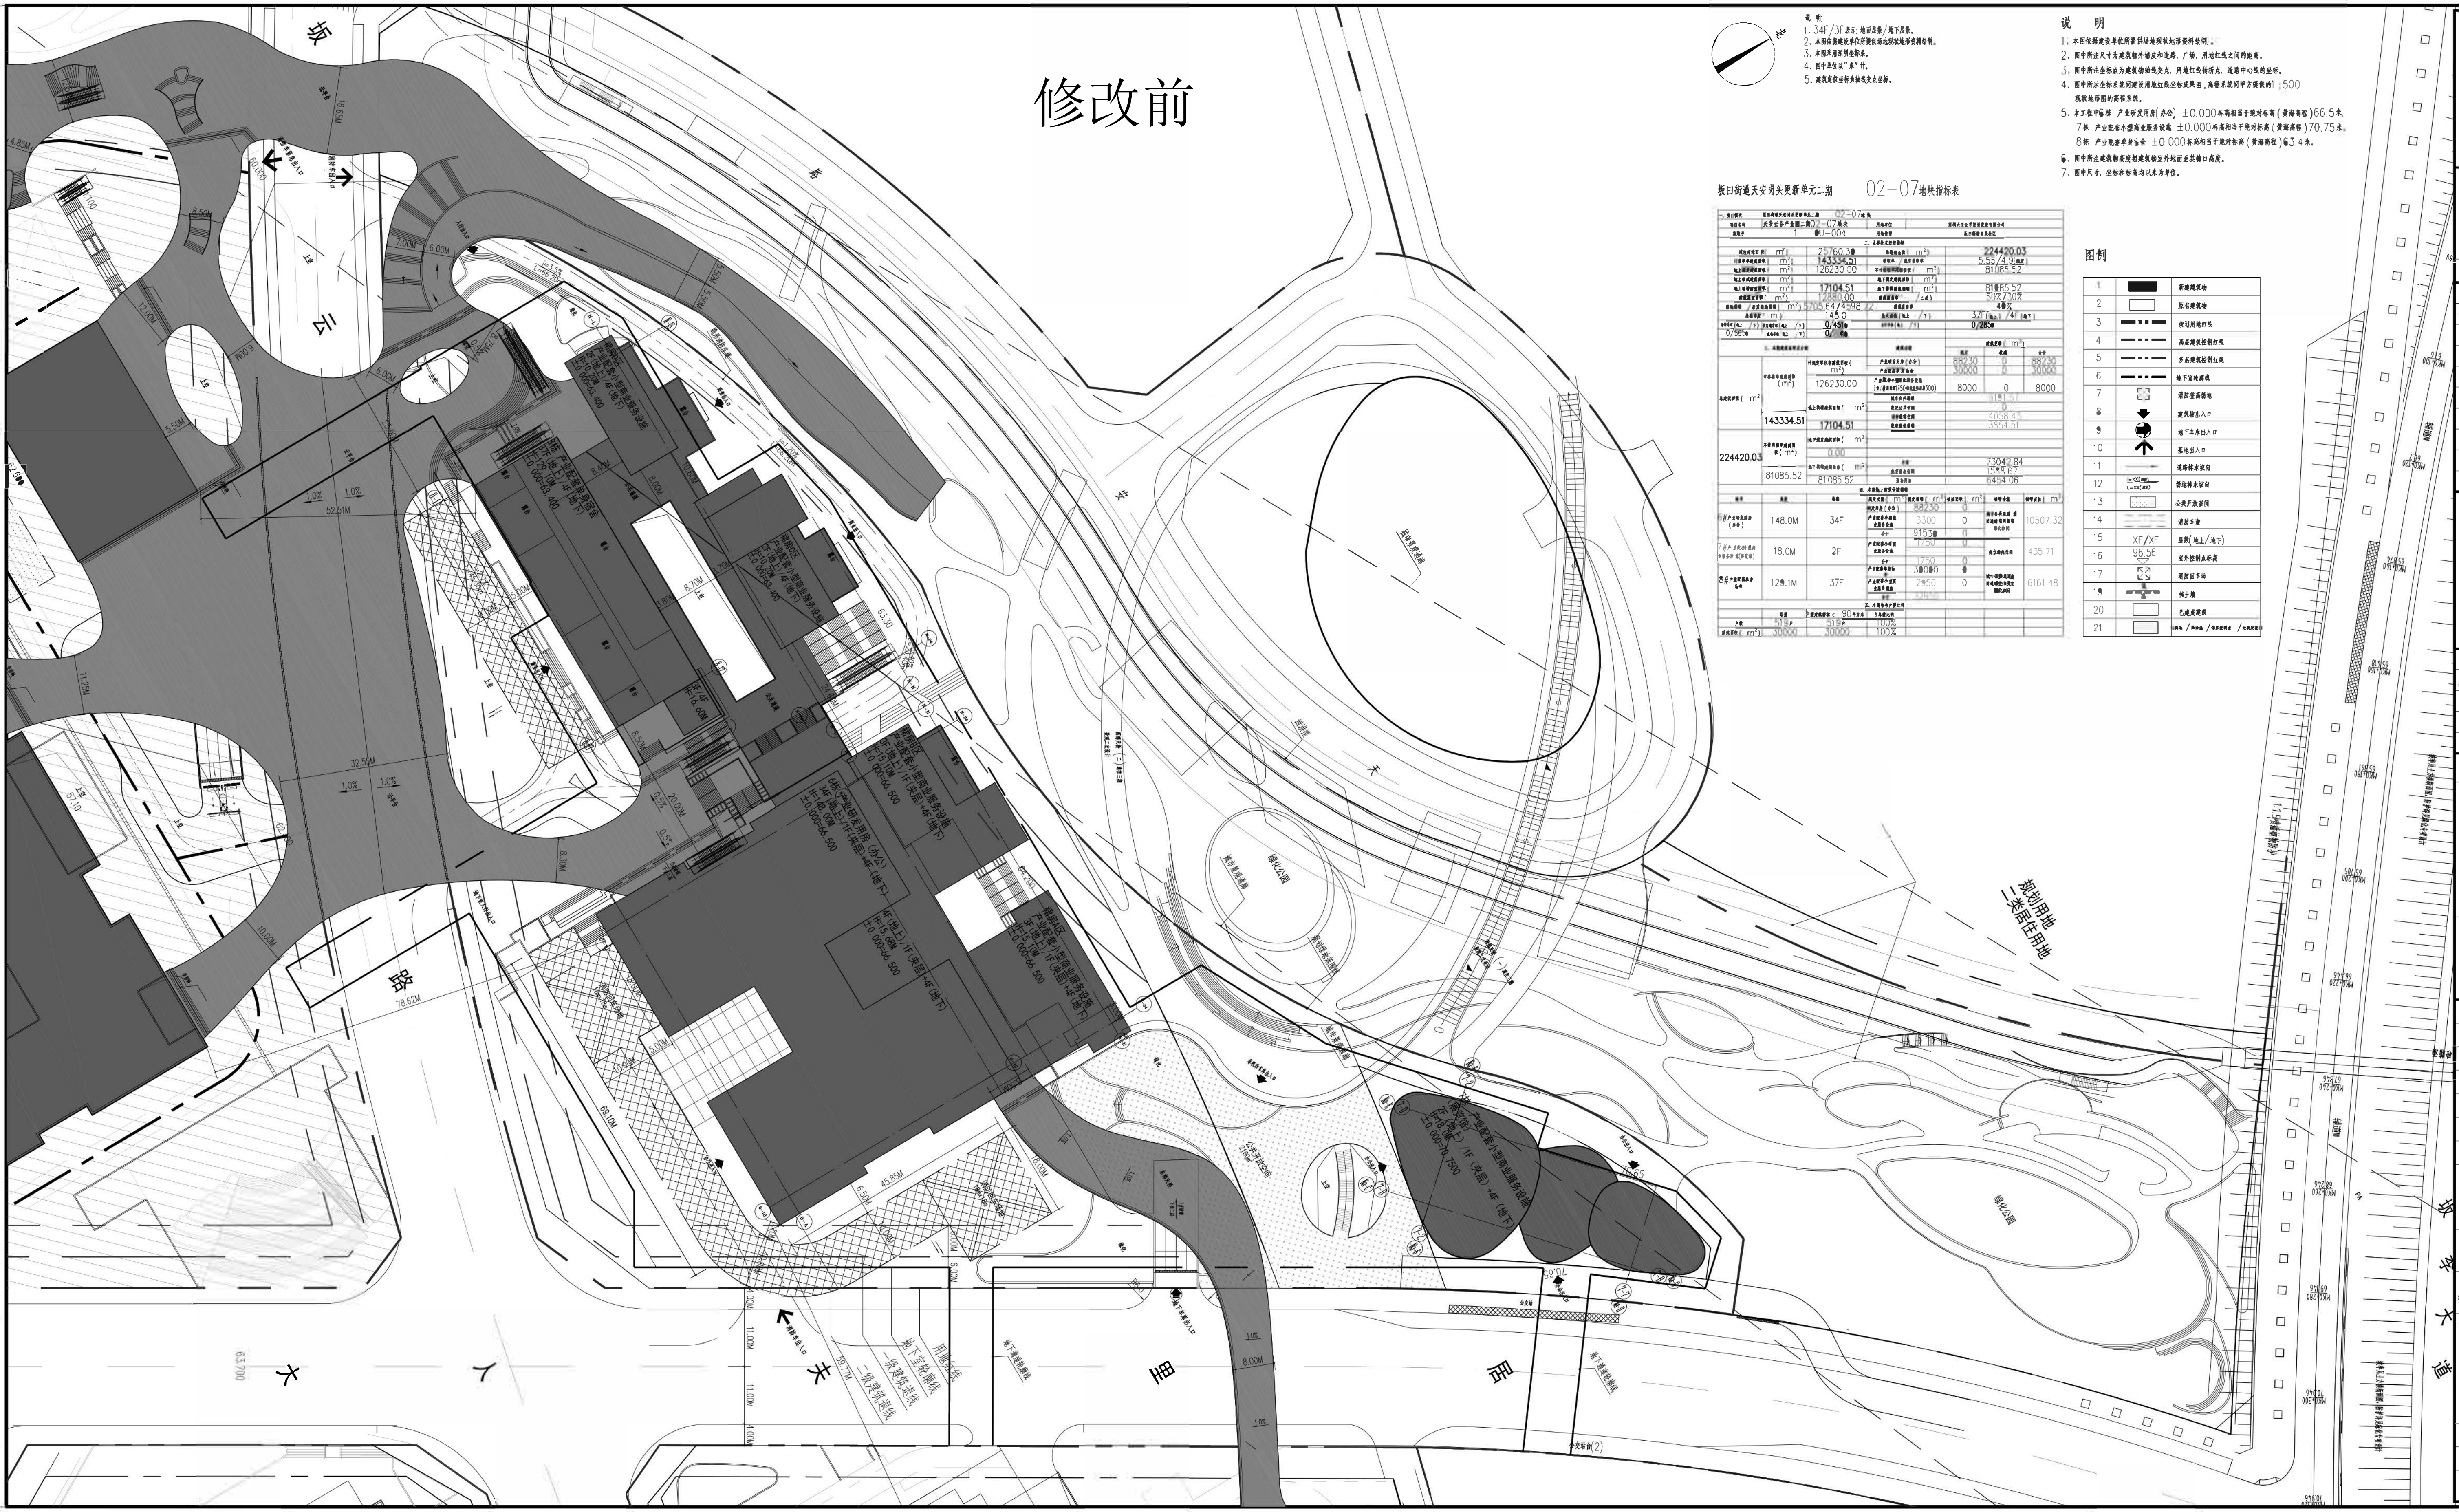

说　明

1、本图依据建设单位所提供场地现状地形资料绘制。
2、图中所注尺寸为建筑物外墙皮和道路、广场、用地红线之间的距离。
3、图中所注坐标点为建筑物轴线交点、用地红线转折点、道路中心线的坐标。
4、图中所示坐标系统同建设用地红线坐标成果图，高程系统同甲方提供的1：500现状地形图的高程系统。
5、本工程中6栋 产业研发用房(办公) ±0.000标高相当于绝对标高(黄海高程)66.5米，
7栋 产业配套小型商业服务设施 ±0.000标高相当于绝对标高(黄海高程)70.75米。
8栋 产业配套单身宿舍 ±0.000标高相当于绝对标高(黄海高程)63.4米。
6、图中所注建筑物高度指建筑物室外地面至其檐口高度。
7、图中尺寸、坐标和标高均以米为单位。

图例

1	[实心矩形]	新建建筑物
2	[空心矩形]	原有建筑物
3	[粗点划线]	规划用地红线
4	[点划线]	高层建筑控制红线
5	[点划线]	多层建筑控制红线
6	[点划线]	地下室轮廓线
7	[illegible]	消防登高场地
8	[箭头]	建筑物出入口
9	[illegible]	地下车库出入口
10	[箭头]	基地出入口
11	[箭头线]	道路排水坡向
12	L=XX(坡度) L=XX(坡长)	场地排水坡向
13	[点状填充]	公共开放空间
14	[illegible]	消防车道
15	XF/XF	层数(地上/地下)
16	96.56	室外控制点标高
17	[illegible]	消防回车场
19	[illegible]	挡土墙
20	[空心矩形]	已建成建筑
21	[illegible]	水泵房/配电房/消防控制室/垃圾处理 [illegible]

ZHUBO DESIGN 筑|博|设|计

筑博设计股份有限公司
ZHUBO DESIGN CO., LTD.

国家甲级工程设计证书号：A144018415
National Architectural Design Licence No(Grade First):A144018415
国家甲级规划设计证书号：[建]城规编（141198）
National Planning Design Certification License No(Grade First):141198

合作设计单位 CO-DESIGNER	
设计总负责人 CHIEF ARCHITECT	

修订 AMENDMENT/ISSUE REGISTER

版修号 REV.NO.	修改内容摘要 DESCRIPTION	修改日期 DATE

修改信息 CHANGE INFORMATION	

会签 MULTI-DISCIPLINE SIGNATURES

总图 GENERAL PLAN		建筑 ARCHITECTURE	
结构 STRUCTURE		给排水 PLUMBING	
电气 ELECTRICAL		暖通空调 MECHANICAL	
电讯 TELECOM			

平面示意图 KEY PLAN

设计人 DESIGNED	苏哲	
校对人 CHECKED	苏彦	
专业负责人 CHIEF	苏彦	
专业审核人 APPROVED	管彤	
专业审定人 AUTHORIZED	杨晋	
项目建筑师 SCHEME CHIEF	苏彦	
项目经理 PROJECT CHIEF	管彤	
项目设计号 DESIGN NO.	S14-ZB5743	
建设单位 CLIENT	深圳天安云谷投资发展有限公司	
项目名称 PROJECT NAME	天安云谷产业园二期 02-07地块	
子项名称 SUB-PROJECT NAME	总平面图	
图纸名称 DRAWING TITLE	屋顶总平面图	

设计阶段 JOB STAGE	施工图(W)	日期 DATE	2016.05.0[illegible]
专业 DISCIPLINE	建筑（A）	版修号 REV.NO.	R0
图号 DRAWING NO.	1-AW-0102	目录序号 NUMBER	