


罗湖区城市更新“十三五”规划中期调整方案

更新空间范围图

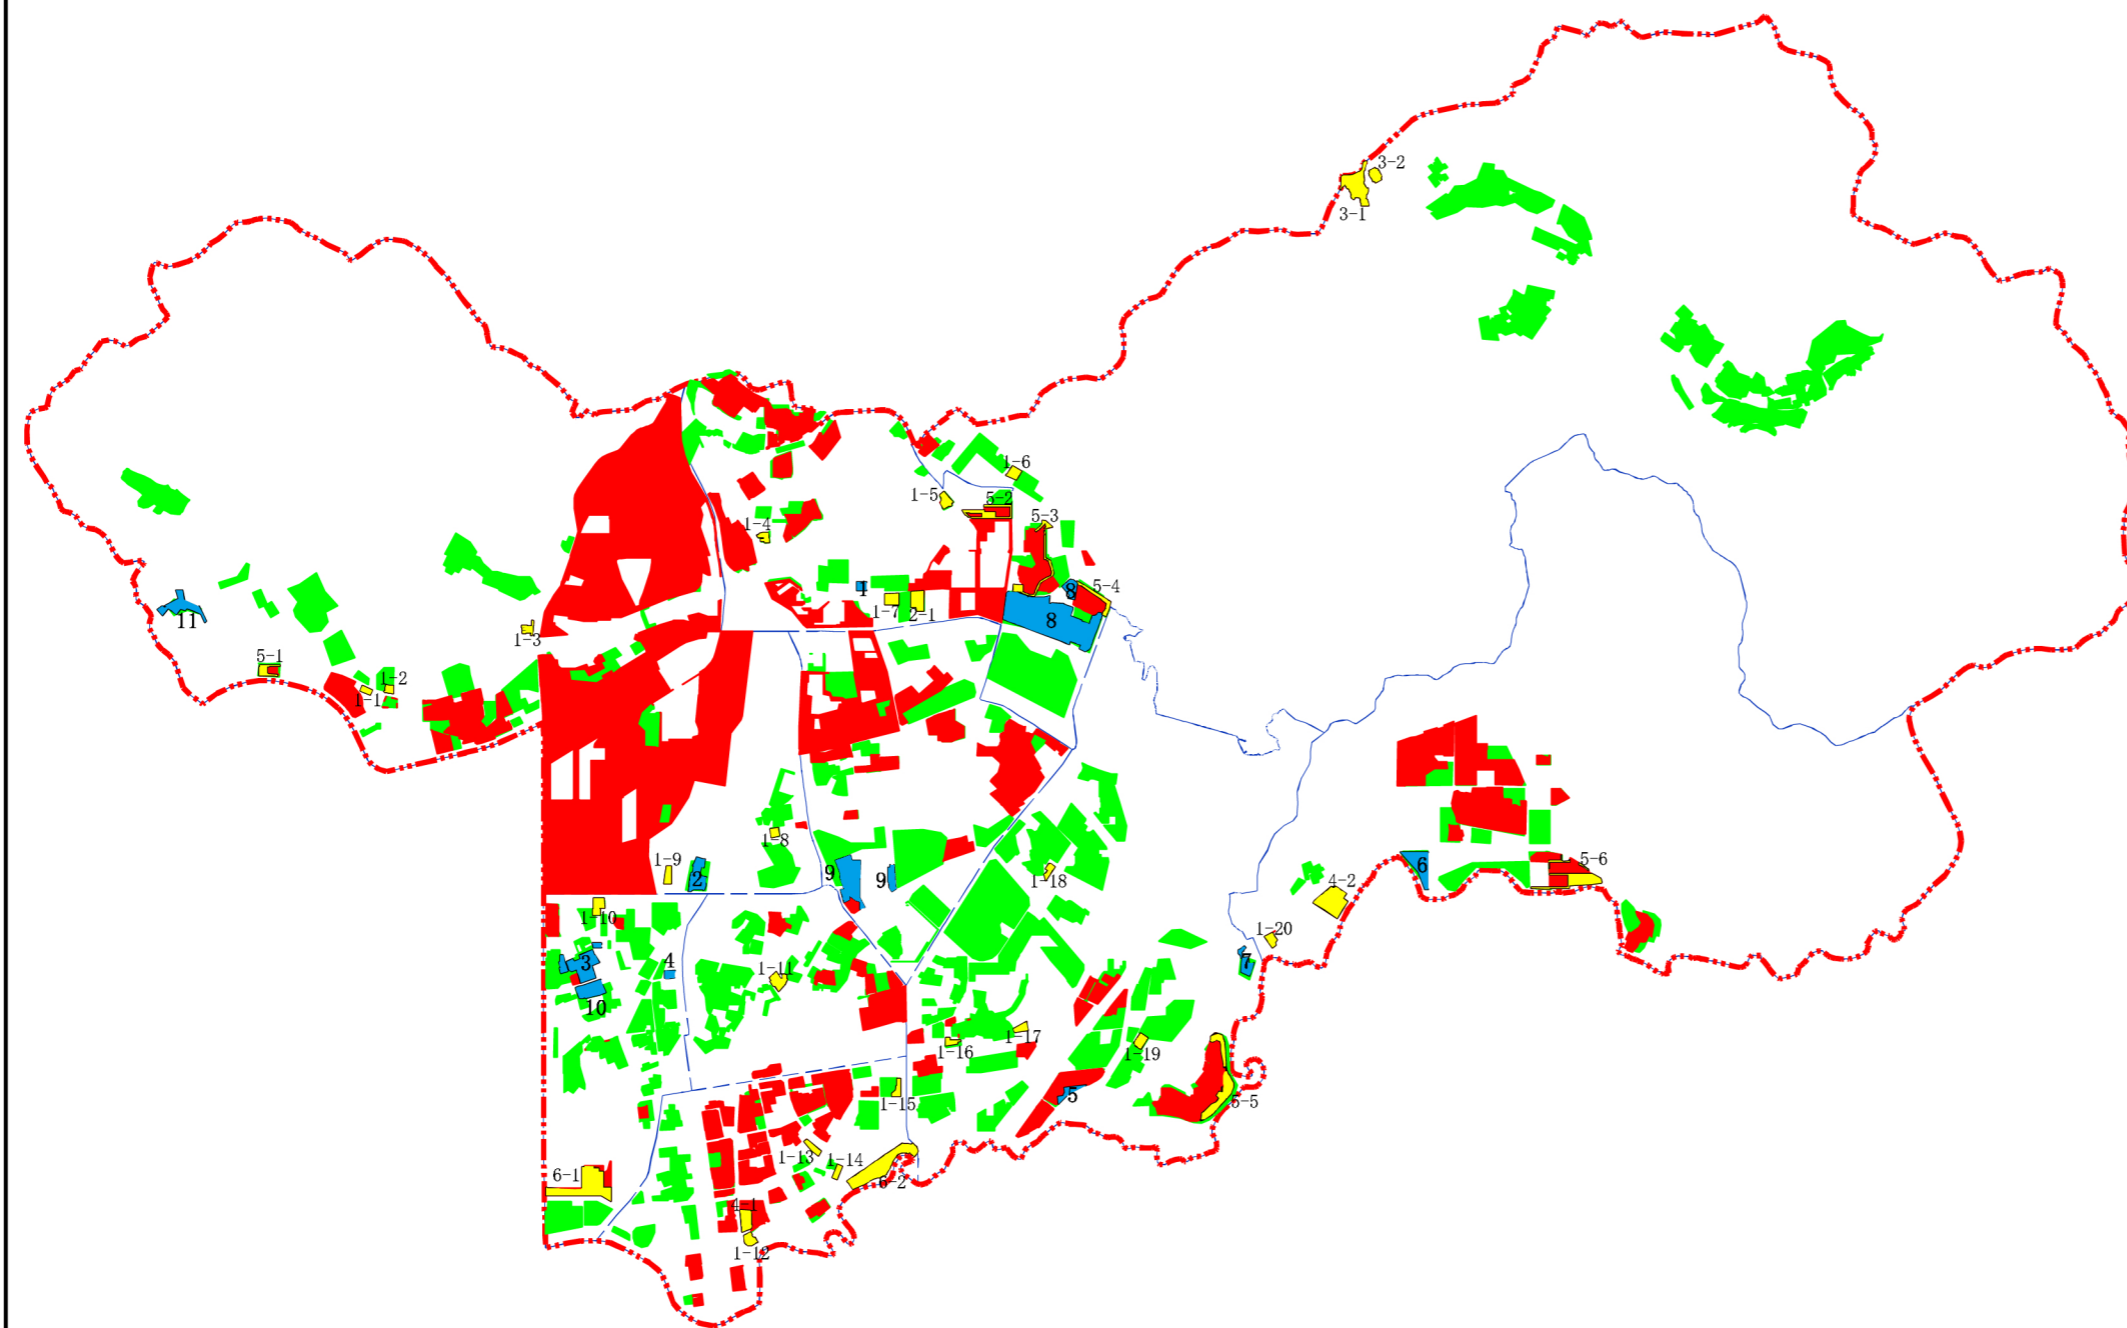

图例

- 调入拆除重建类更新空间范围
- 调出拆除重建类更新空间范围
- 综合整治类更新空间范围
- 拆除重建类更新空间范围

备注：城中村的改造方式，优先适用《深圳市城中村（旧村）综合整治总体规划（2019-2025）》的要求