


# 光明区公明街道元山旧村城市更新单元拟拆除范围示意图

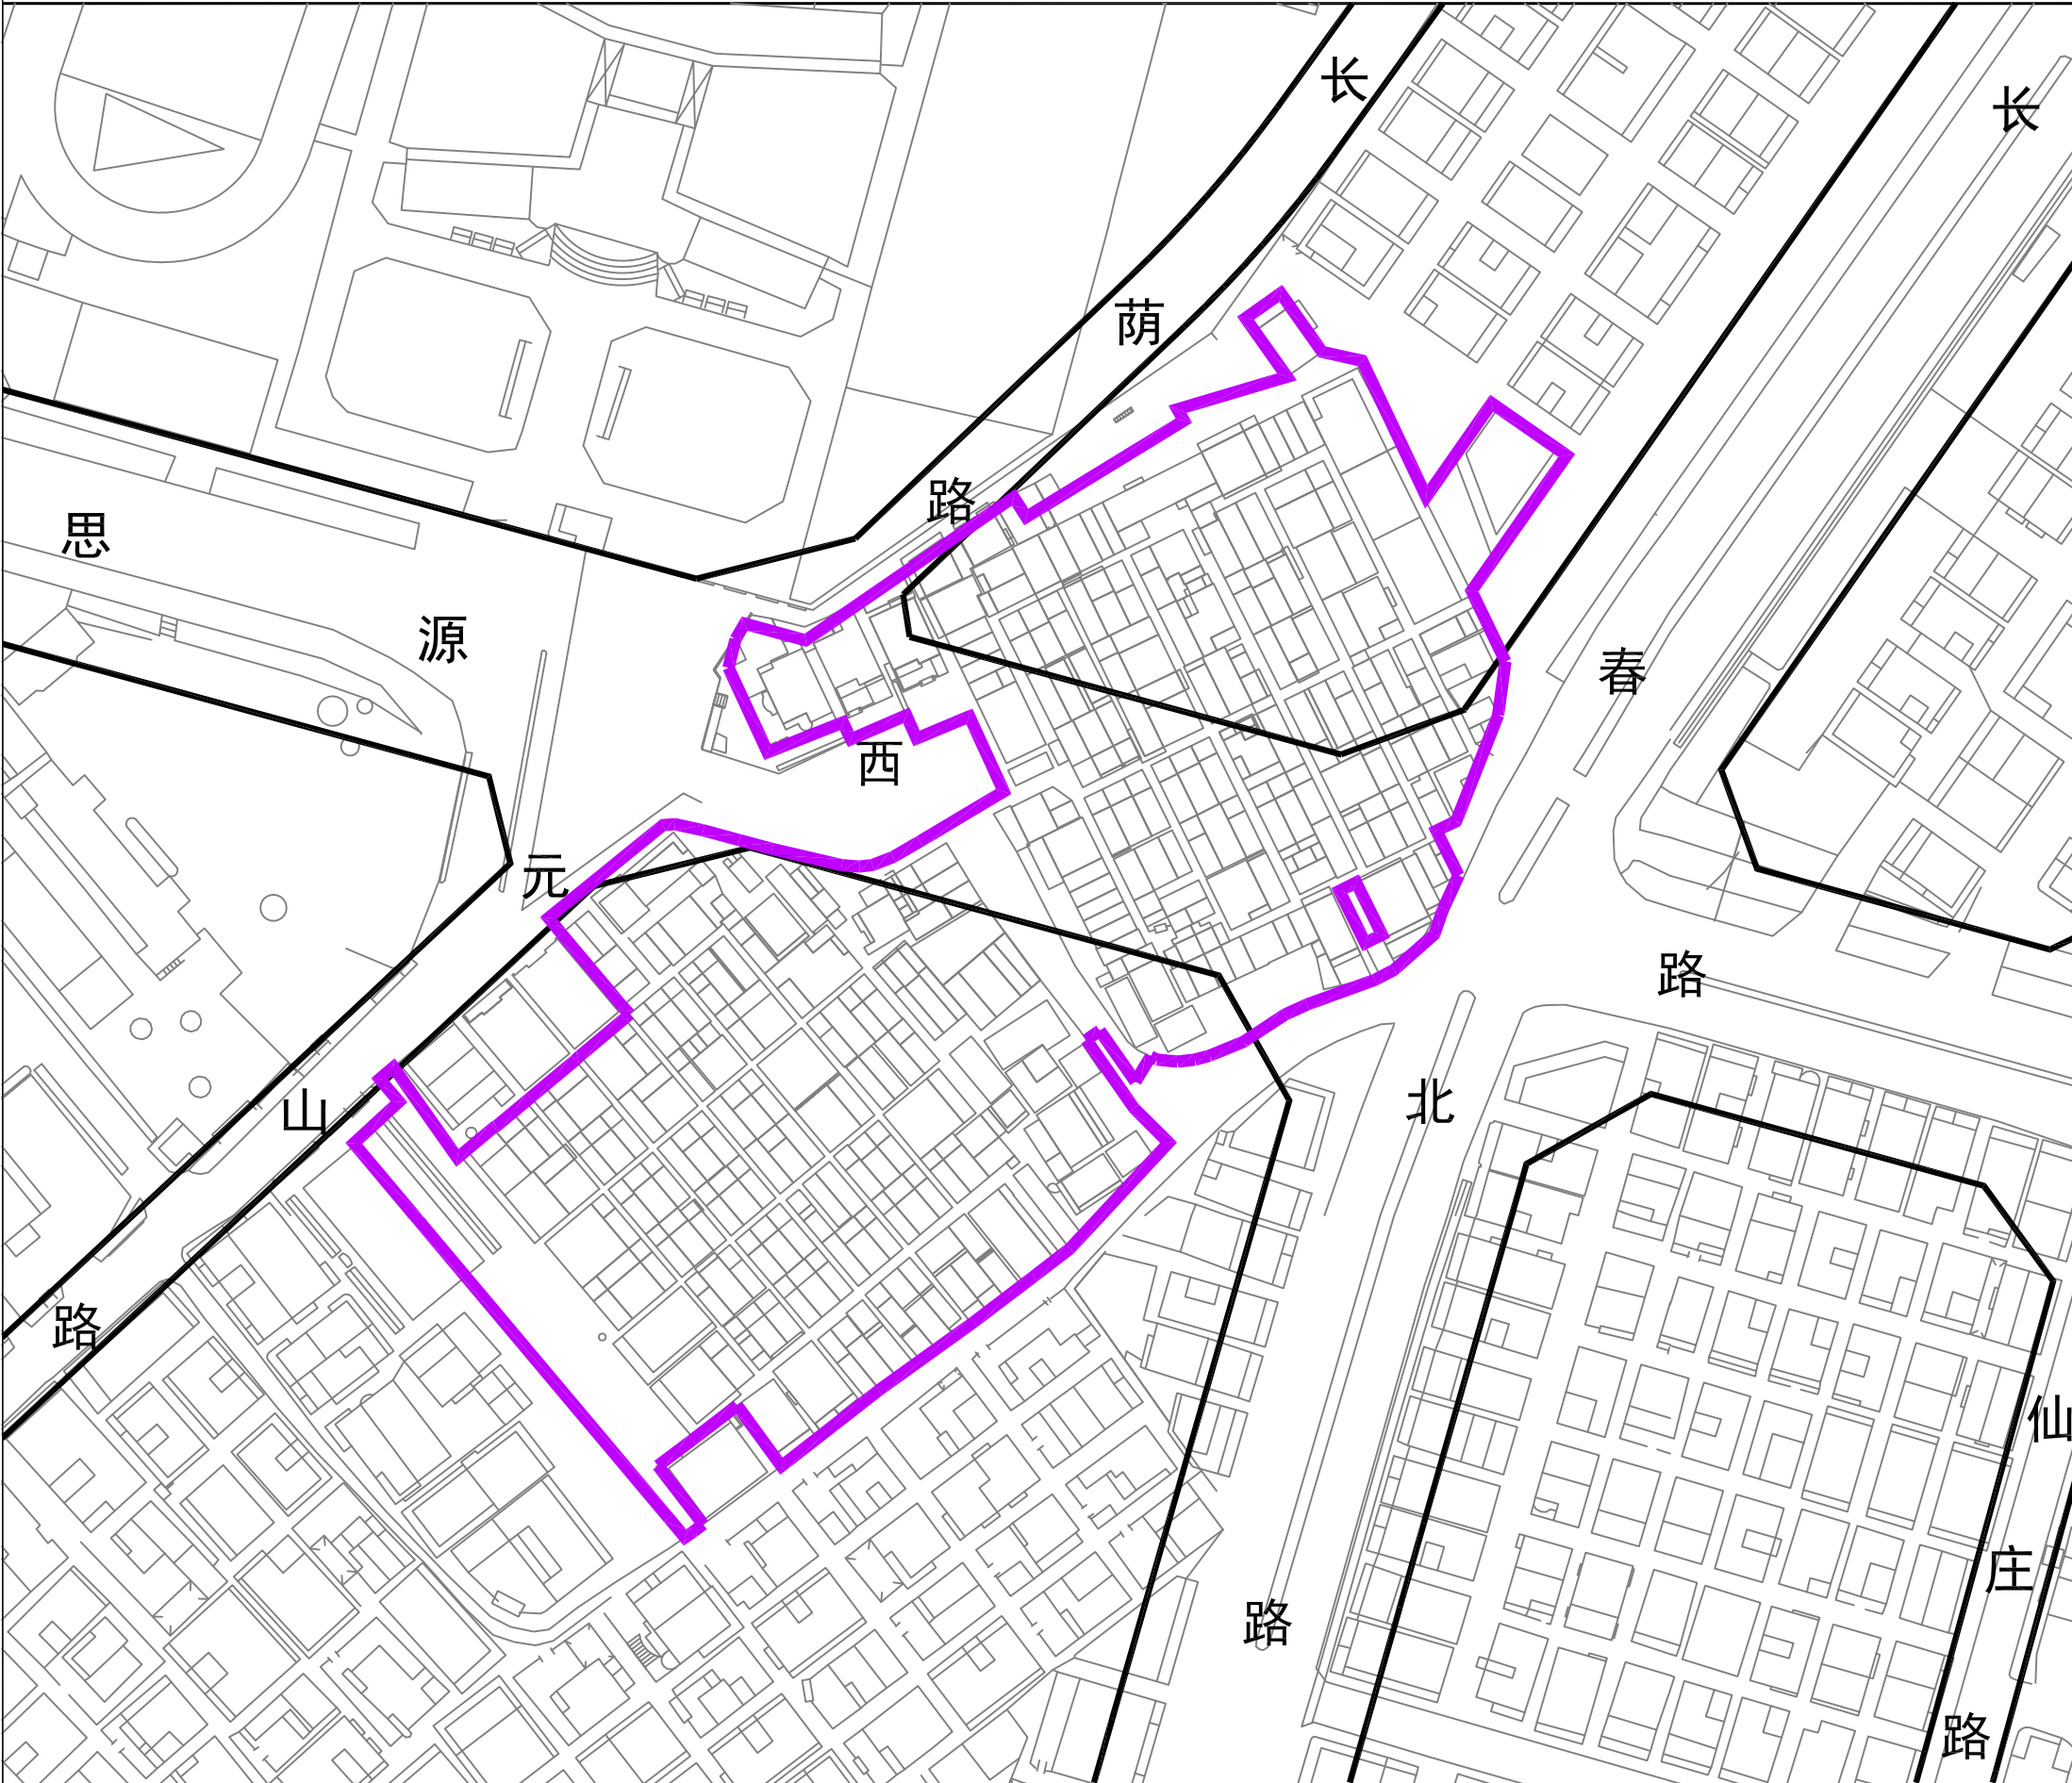

- 图例
- 拆除范围
  - 规划道路

拟拆除范围用地面积：16734m<sup>2</sup>