


坪山区碧岭街道碧岭第一工业区城市更新单元拟拆除范围示意图

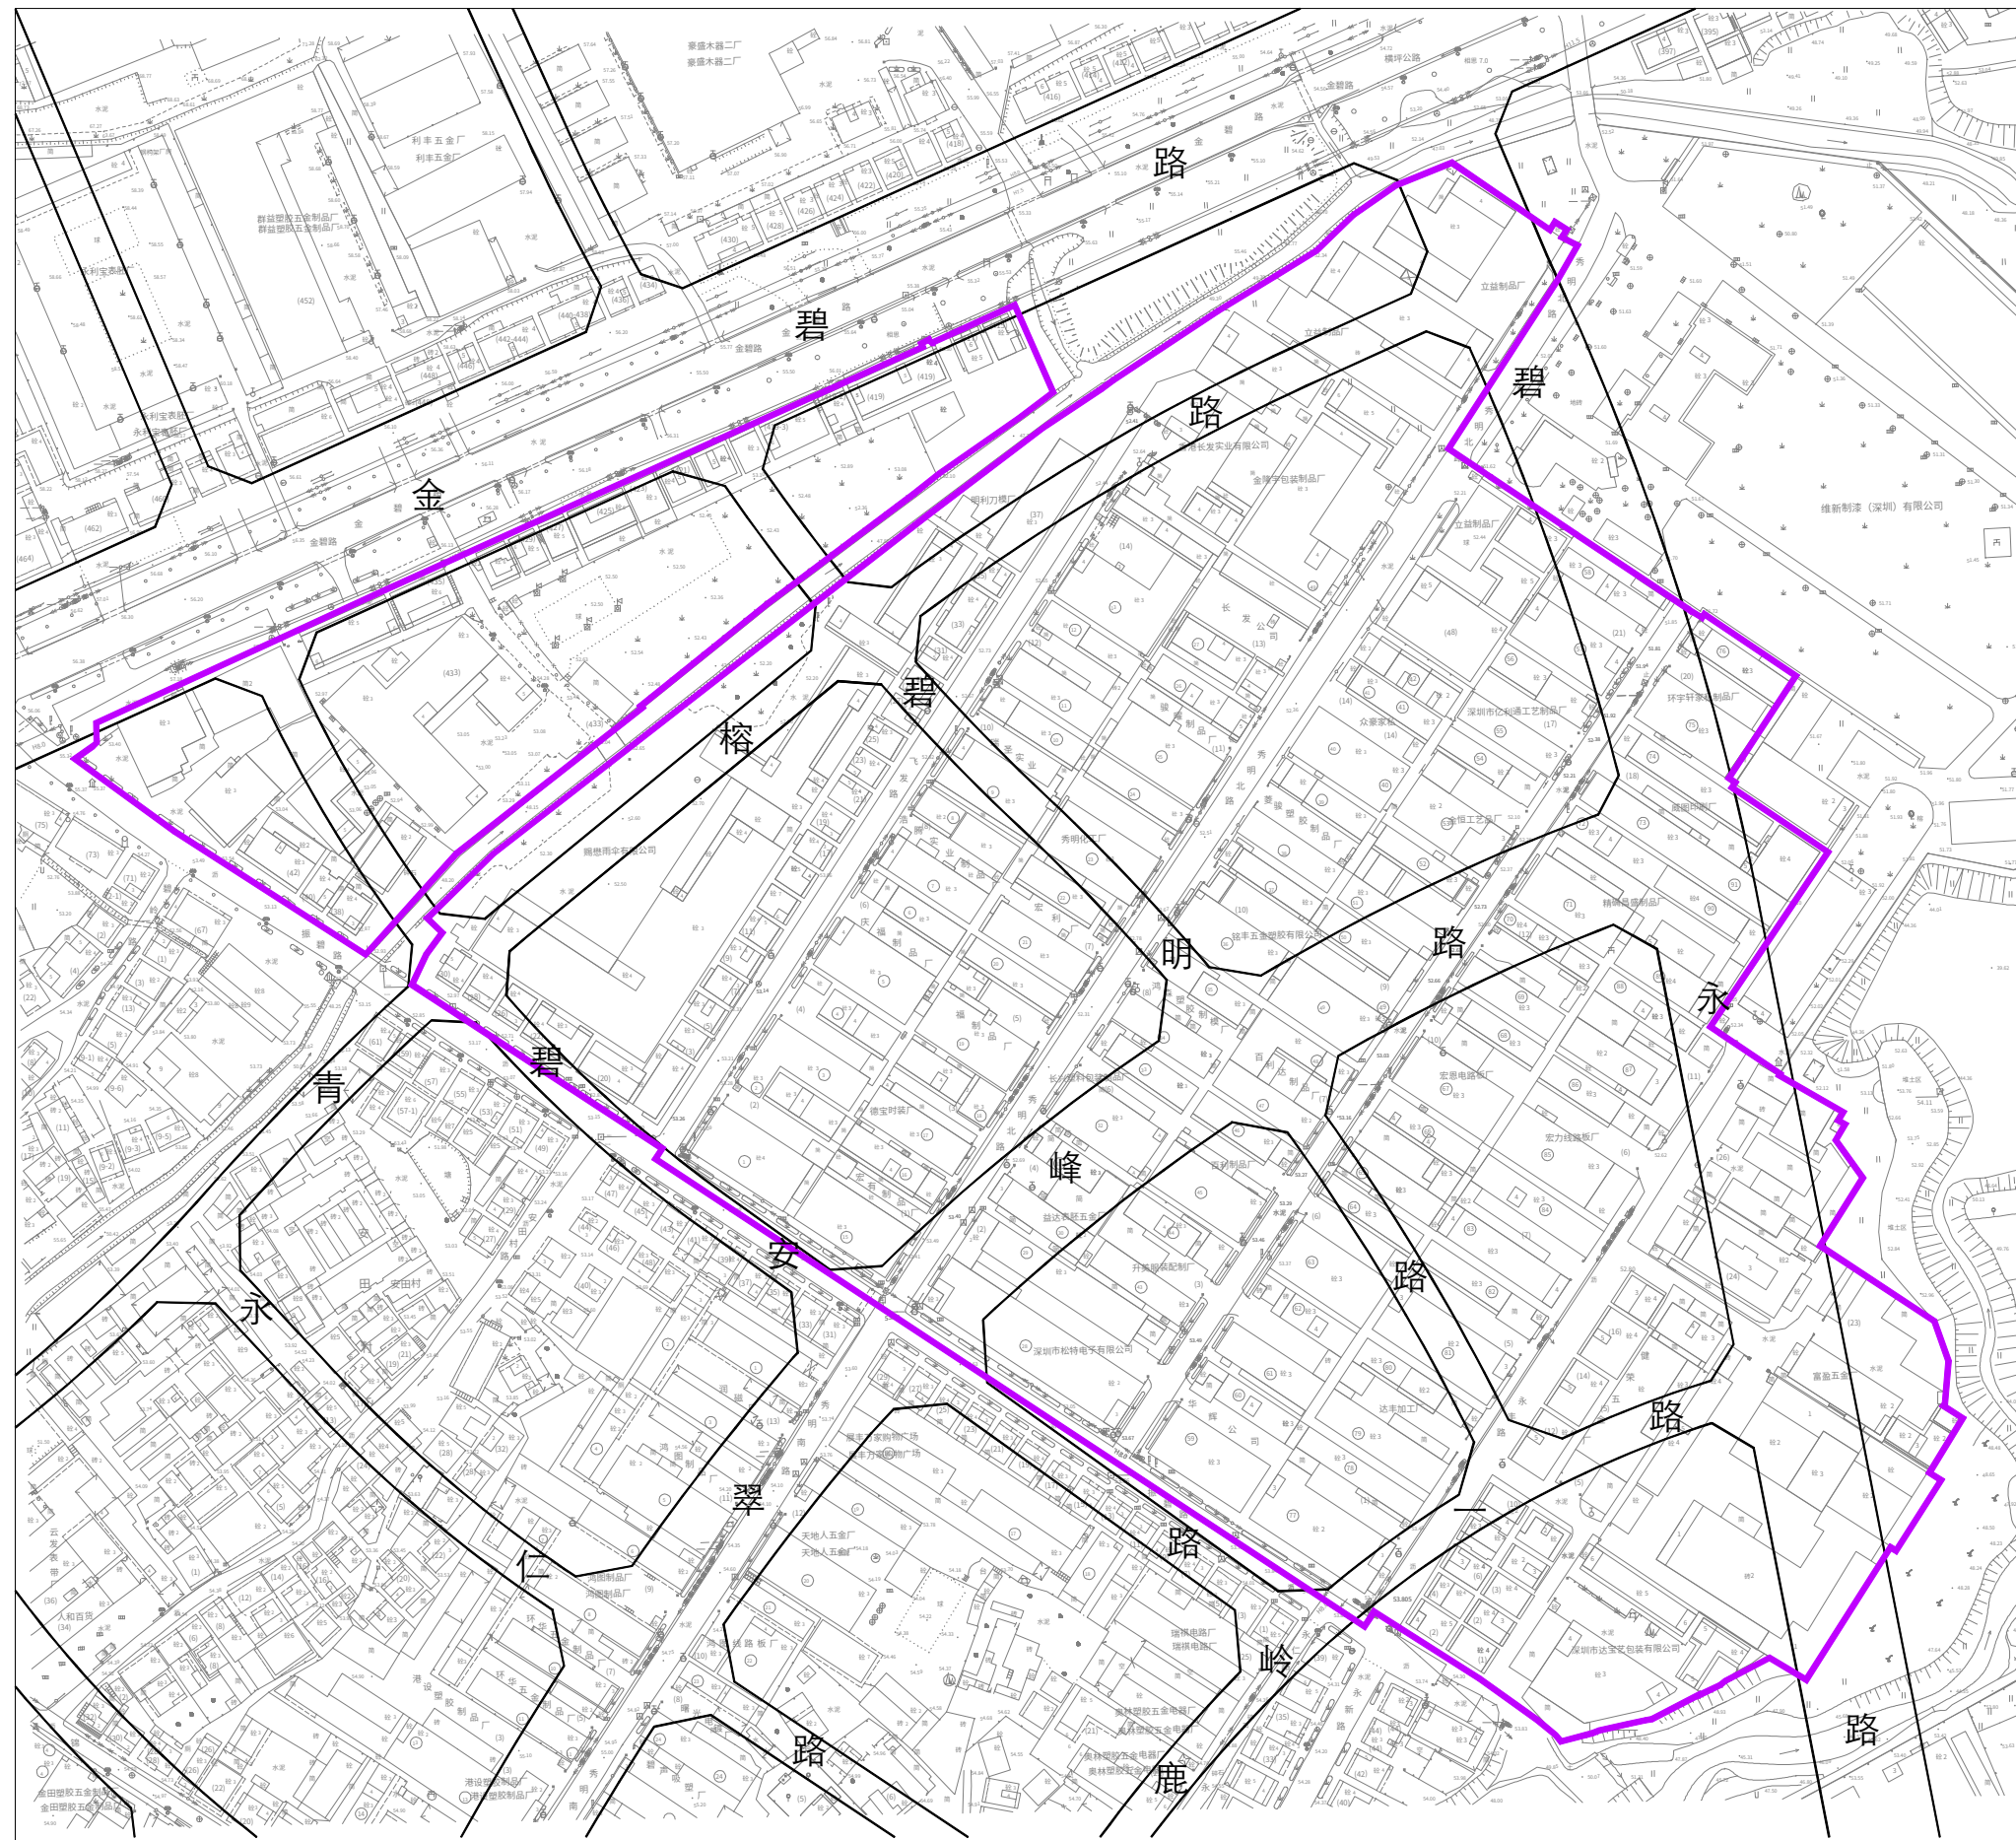

拟拆除范围用地面积：202679m²