



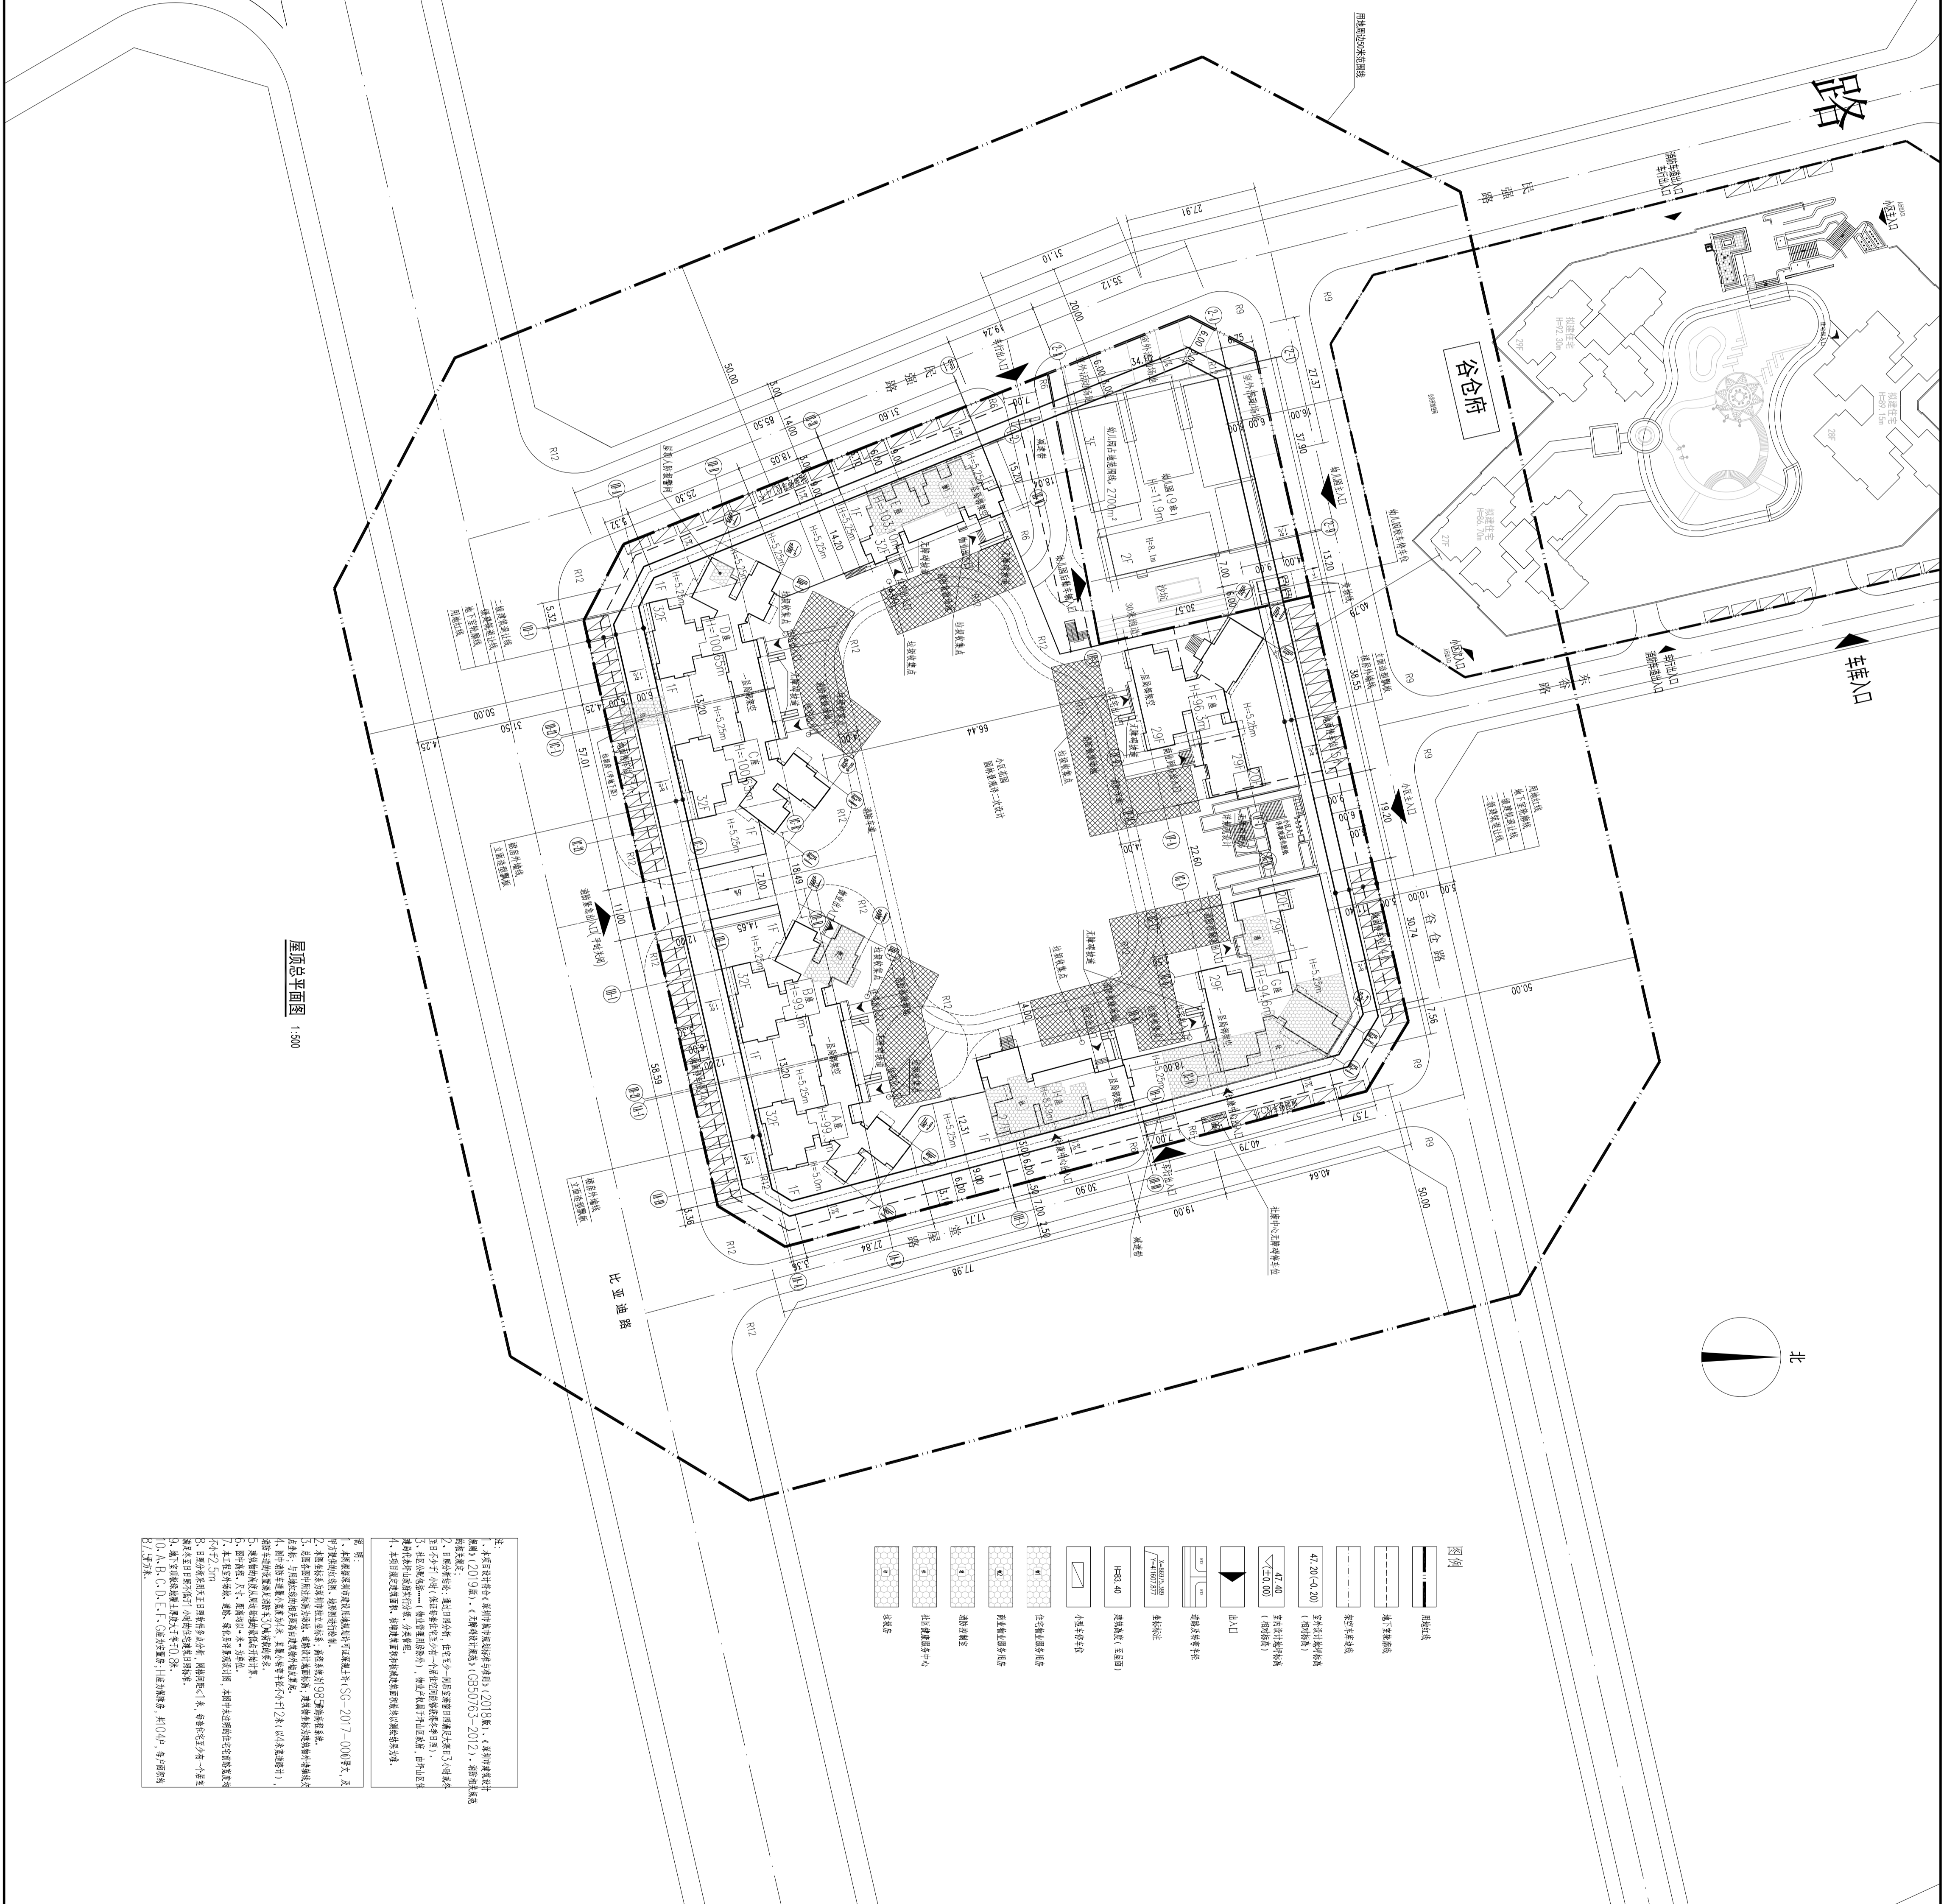

注册章	注册章
项目负责人章	项目负责人章
施工图设计专业章	施工图设计专业章
设计人员章	设计人员章
审核章	审核章
审批章	审批章

图名: 屋顶总平面图
比例: 1:500
日期: 2018.07.18

北京世纪中天国际
JINGJI SHIJI ZHONGTIAN
INTERNATIONAL ARCHITECTURE DESIGN CO., LTD.

设计资质等级: 甲级 证书号: 141110105039