


姓名 SIGNATURE 专业 DISCIPLINE 专业 DISCIPLINE 姓名 NAME 姓名 NAME 专业 DISCIPLINE 专业 DISCIPLINE 姓名 NAME 姓名 NAME 专业 DISCIPLINE 专业 DISCIPLINE

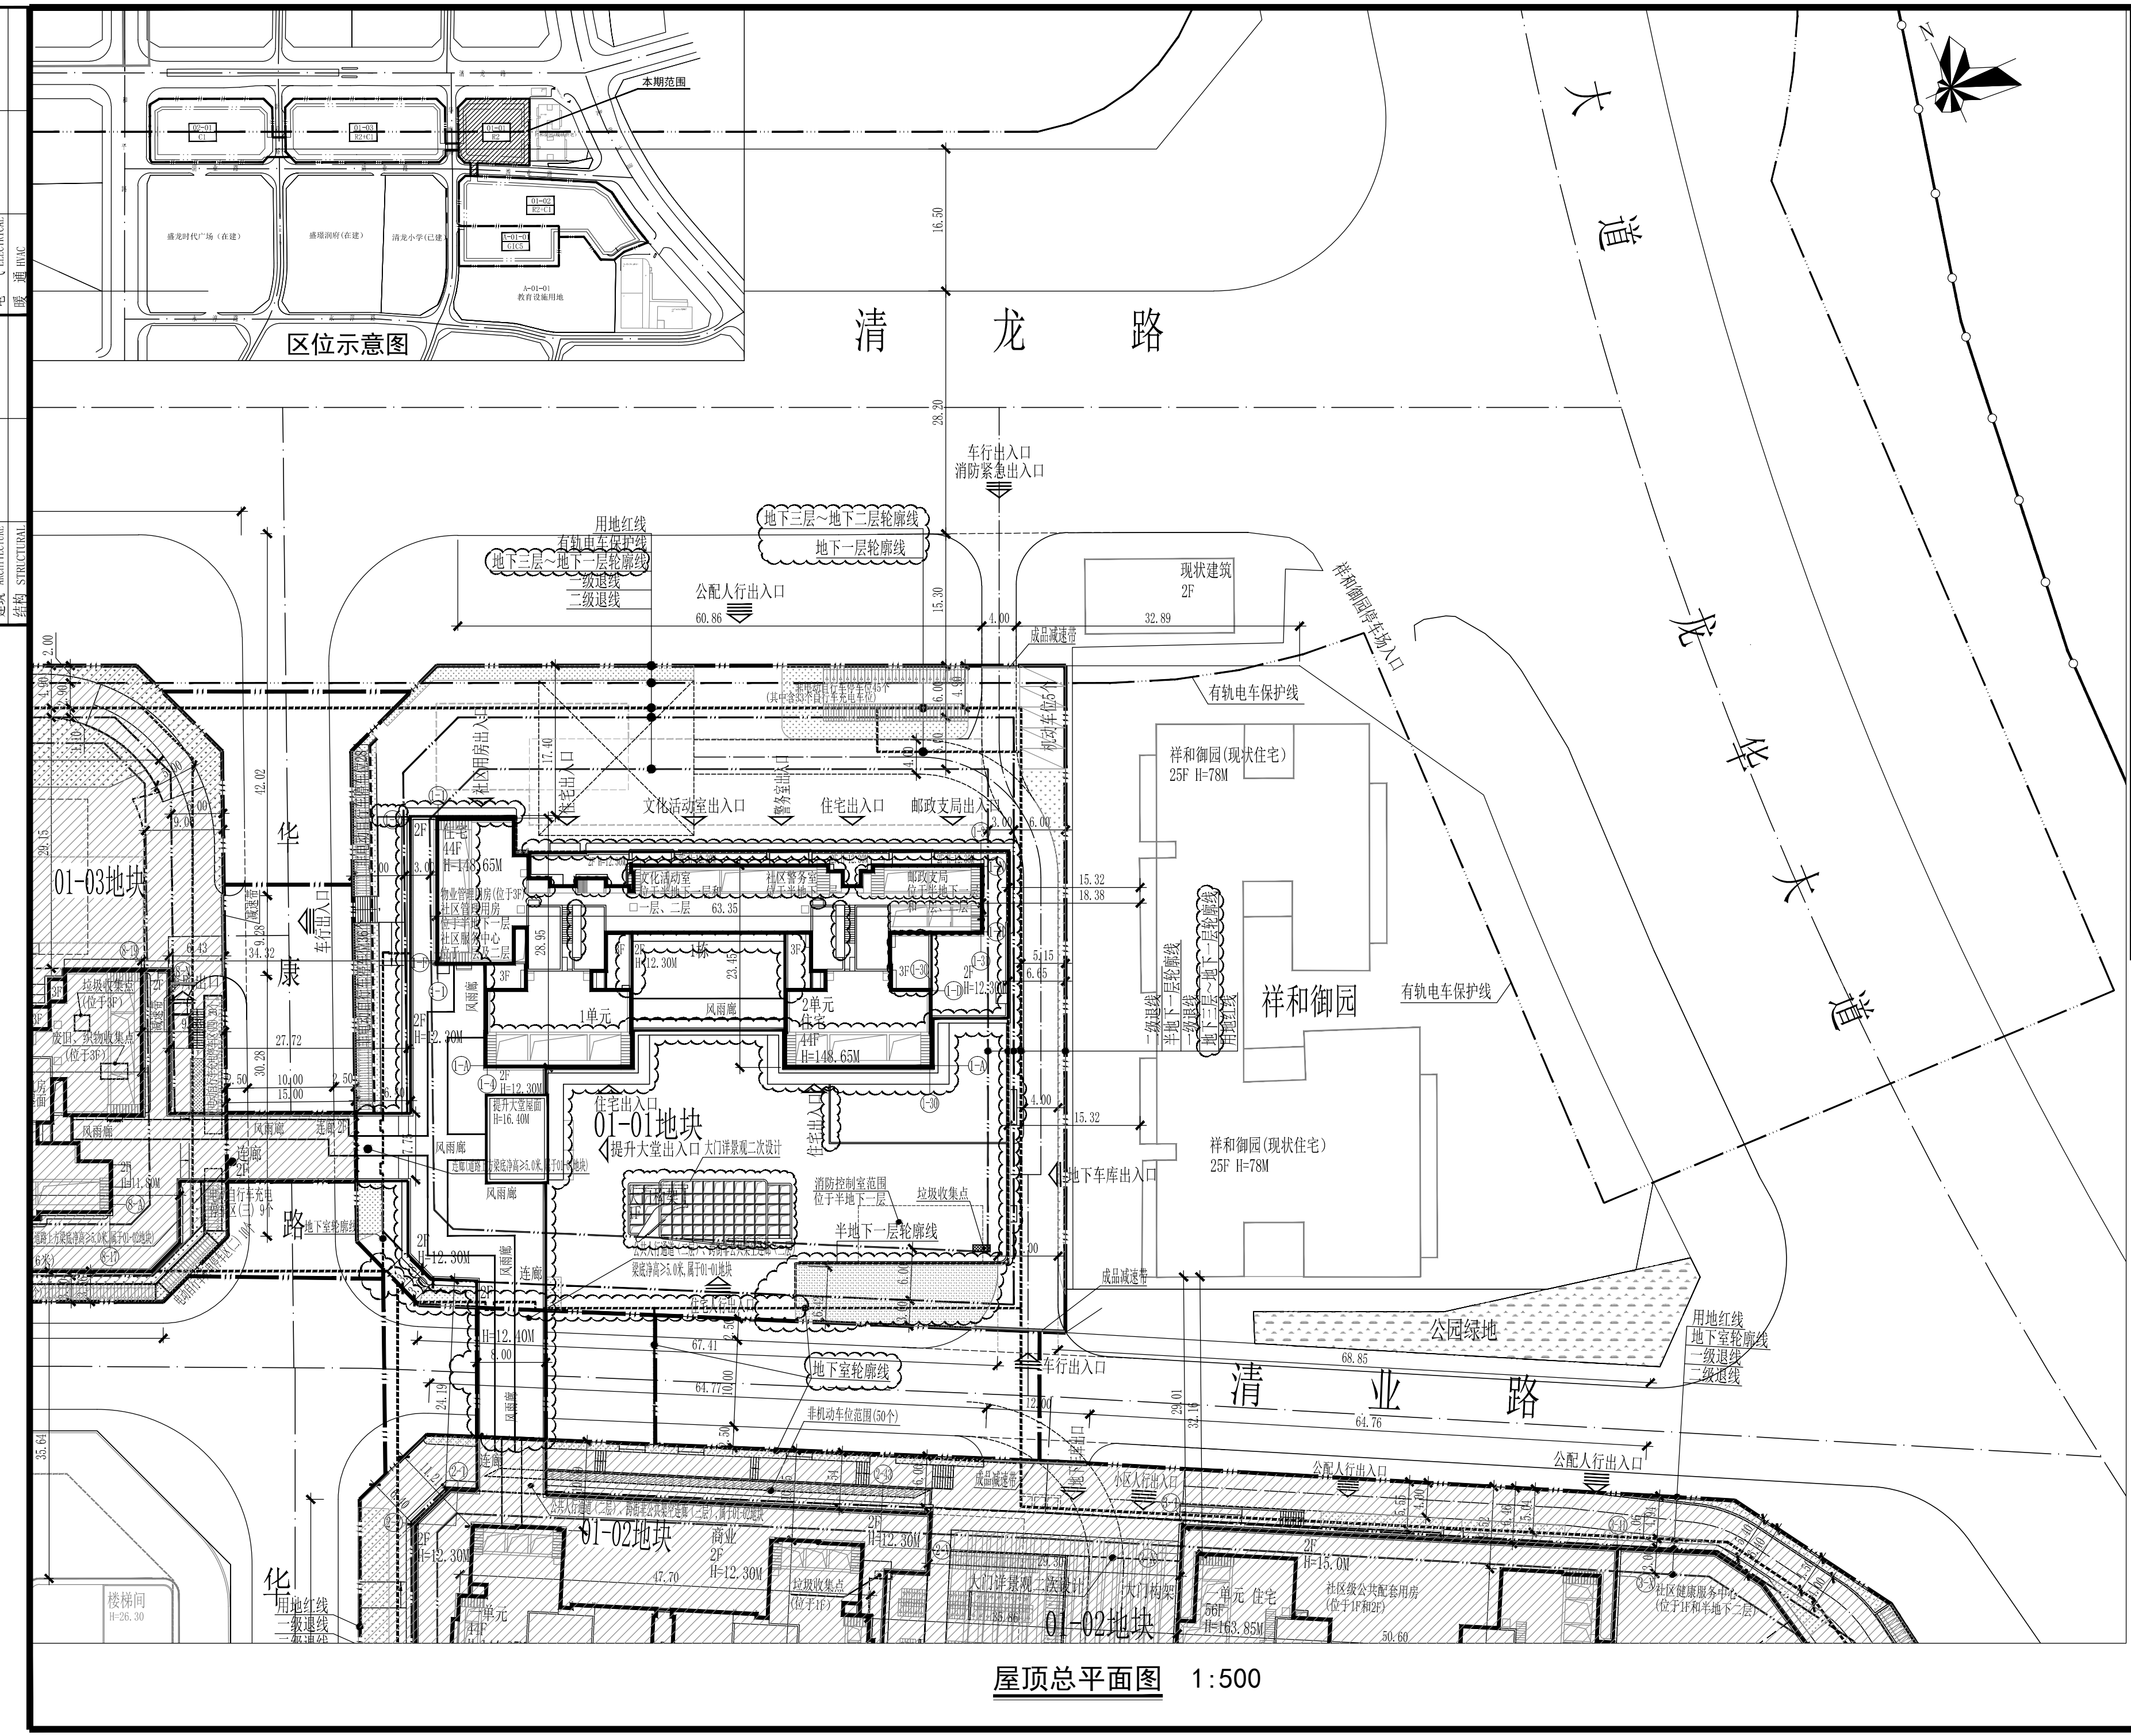

悦见倾湖府主要经济指标表

Table containing project details: 项目名称 (悦见倾湖府), 用地单位 (深圳市宝安区房地产发展有限公司), 宗地号/宗地代码 (A826-0227), 用地位置 (龙华区龙华街道和平路与清龙路交汇处东南侧).

Table for building area distribution (三、本期建筑面积及分配). Columns include building function (建筑功能), building area (建筑面积), and total area. Categories include residential, commercial, and public service buildings.

图例

Legend (图例) defining symbols for various elements: 用地红线 (red line), 新建建筑物 (new building), 地下室轮廓线 (basement outline), etc.

说明:

- 1.本工程是根据建设单位提供的地形图、周边市政道路资料及相关政府批文进行设计;
2.本工程坐标系采用2000国家大地坐标系,高程系采用黄海高程系统;
3.本工程建筑的(±0.00)相当于黄海高程绝对标高66.60米;
4.本图尺寸、坐标、标高、道路坡长等均以米为单位,高程均为绝对高程;
5.图中建筑物为其屋顶轮廓,图中标注的尺寸为建筑外墙之间,用地红线与建筑控制线之间,道路、建筑物外墙面与用地红线之间的距离;
6.室外地面以不小于0.3%的坡度向四周找坡排水;

Project information block including: 深圳市宝玺房产房地产开发有限公司 (Shenzhen Baixi Real Estate Development Co., Ltd.), 悦见倾湖府 (Project Name), 总图 (General Plan), 屋顶总平面图 (Roof General Plan), and a table of design stages and scale.